

**Commune de**

**RANTIGNY**

**PLAN LOCAL  
D'URBANISME**


**APPROBATION**

Vu pour être annexé à la  
délibération en date du :

05 JUIL. 2019

**6c**


**PLAN DU RESEAU  
D'ASSAINISSEMENT**

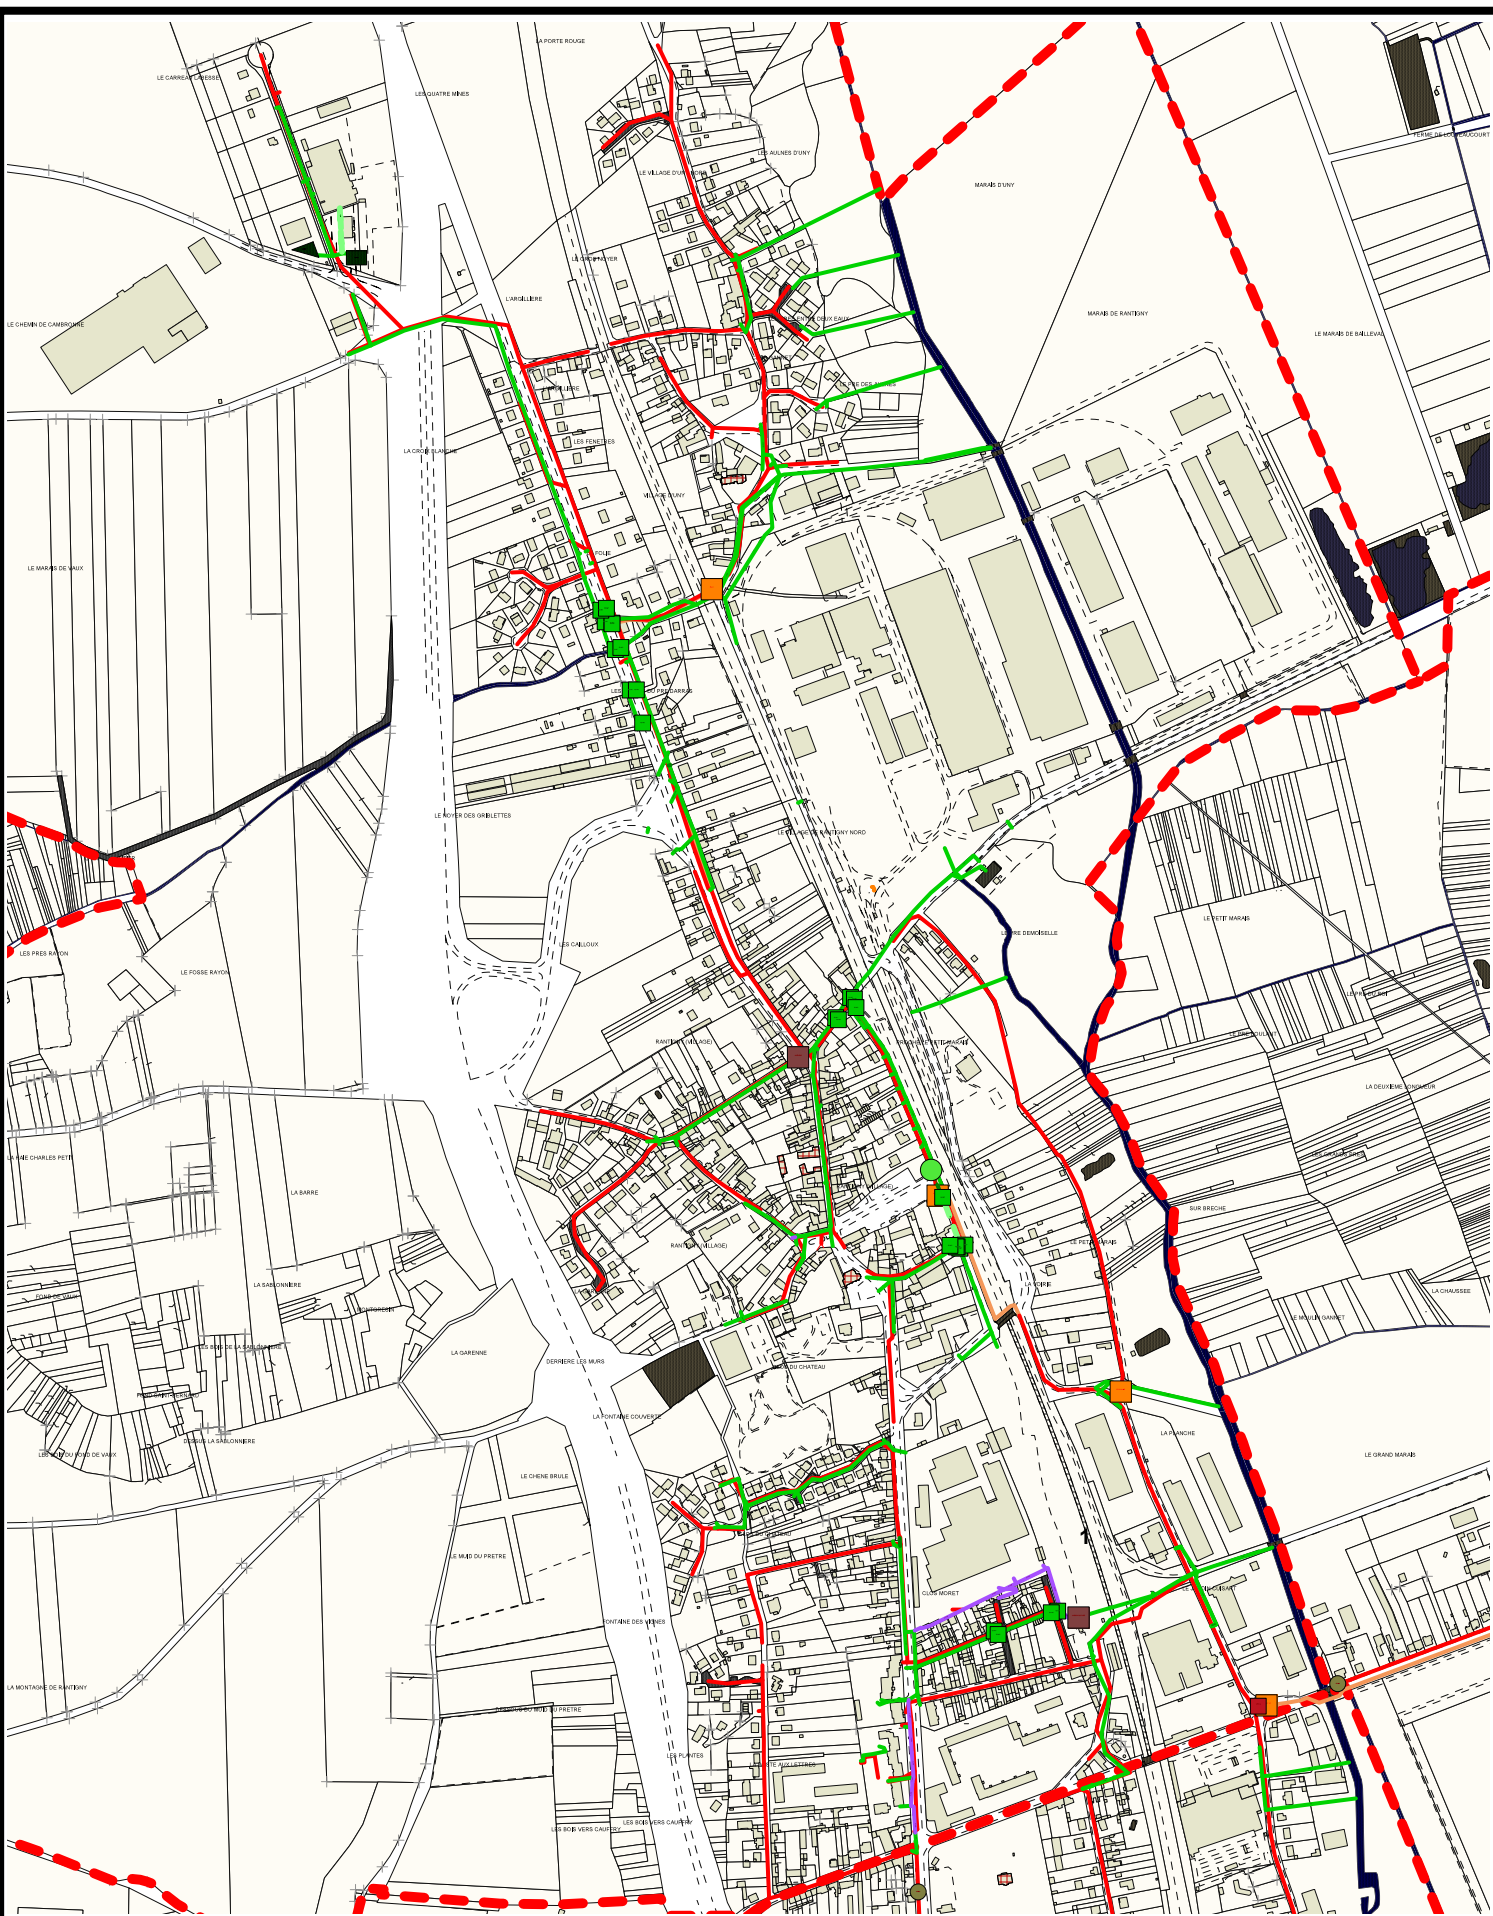

0 360 m

**RANTIGNY**

- Réseaux d'eaux usées
- Réseaux d'eaux pluviales
- Réseaux d'eaux unitaires
- Refoulement
- Poste de relevage
- Fosse à sables
- Déversoir d'orage

	<b>ASSAINISSEMENT</b>	Imprimé le 18/06/2018
	Echelle : 1/9000	 <small>COMMUNAUTÉ DE COMMUNES DU LIANÇOIS</small>
	Réalisé par : EG	