


LEGENDE

-  AC1 - Servitudes de protection des monuments historiques classés et inscrits
-  GAZ - Servitudes relatives à l'établissement des canalisations de distribution et de transport de gaz
-  I4 - Servitudes relatives à l'établissement des canalisations électriques
-  PT2 LH - Servitudes relatives aux transmissions radioélectriques concernant la protection contre les obstacles des centres d'émission et de réception exploités par l'Etat
-  PT3 - Servitudes relatives aux communications téléphoniques et télégraphiques
-  T1 - Servitudes relatives aux chemins de fer

N.B : Le tracé des servitudes est présenté à titre indicatif

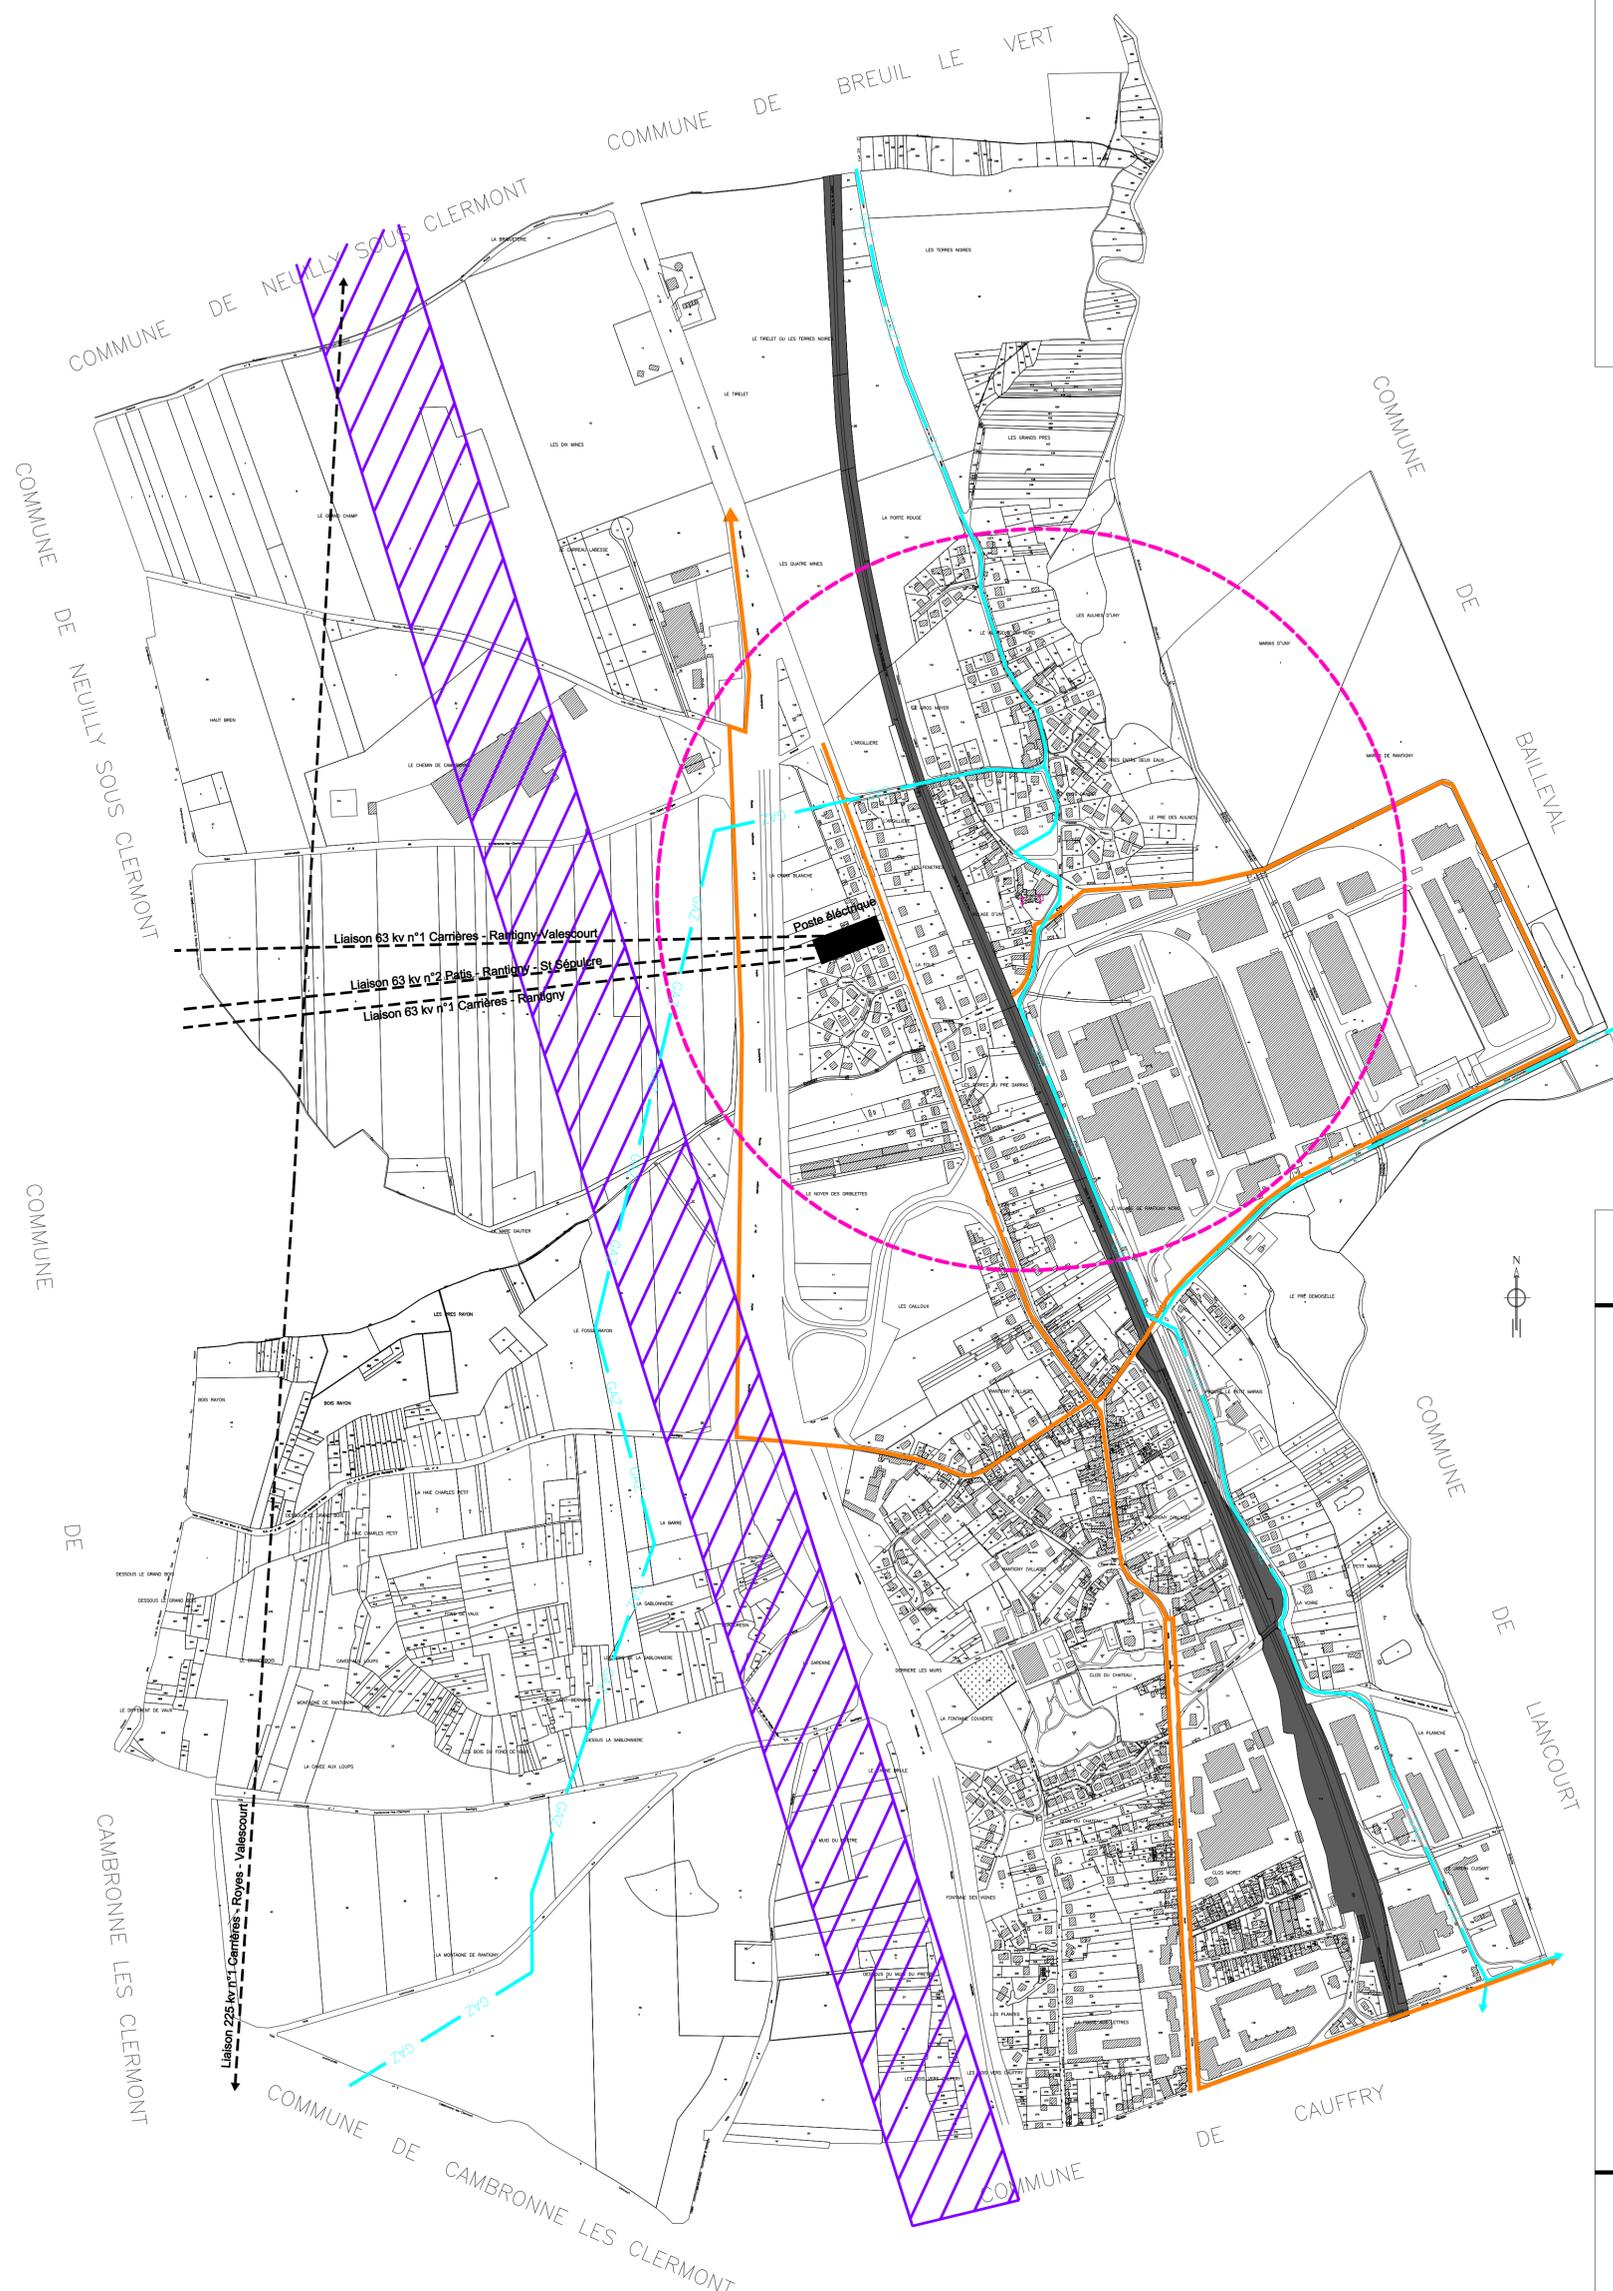

URBA-SERVICES
CABINET DE CONSEILS EN URBANISME

3, rue de Witten 60000 BEAUVAIS
Téléphone : 03.44.45.17.57
contact@urbaservice.fr

Commune de
RANTIGNY

PLAN LOCAL
D' URBANISME

APPROBATION
Vu pour être annexé à la
délibération en date du :
05 JUIL. 2019

MISE A JOUR
Vu pour être annexé à la
délibération en date du :
09 MARS 2021

8b

SERVITUDES D'UTILITE PUBLIQUE

Echelle : 1/5000e